


PLAN NR.	MASSTAB	BLATT-GR.
	1:50	A3
GEZ.	DATUM	NAME
	18.12.2012 20.03.2013 08.04.2013 25.04.2013 01.05.2013	NA NA GM NA NA

Grundriss Obergeschoss
 PROJEKT: **Neubau Mehrfamilienhaus 1+2**
 Parz. 952, Langenthalstr. in Thörigen

TOTALUNTERNEHMER:
 Laronova AG
 Zürichstrasse 19
 3360 Herzogenbuchsee

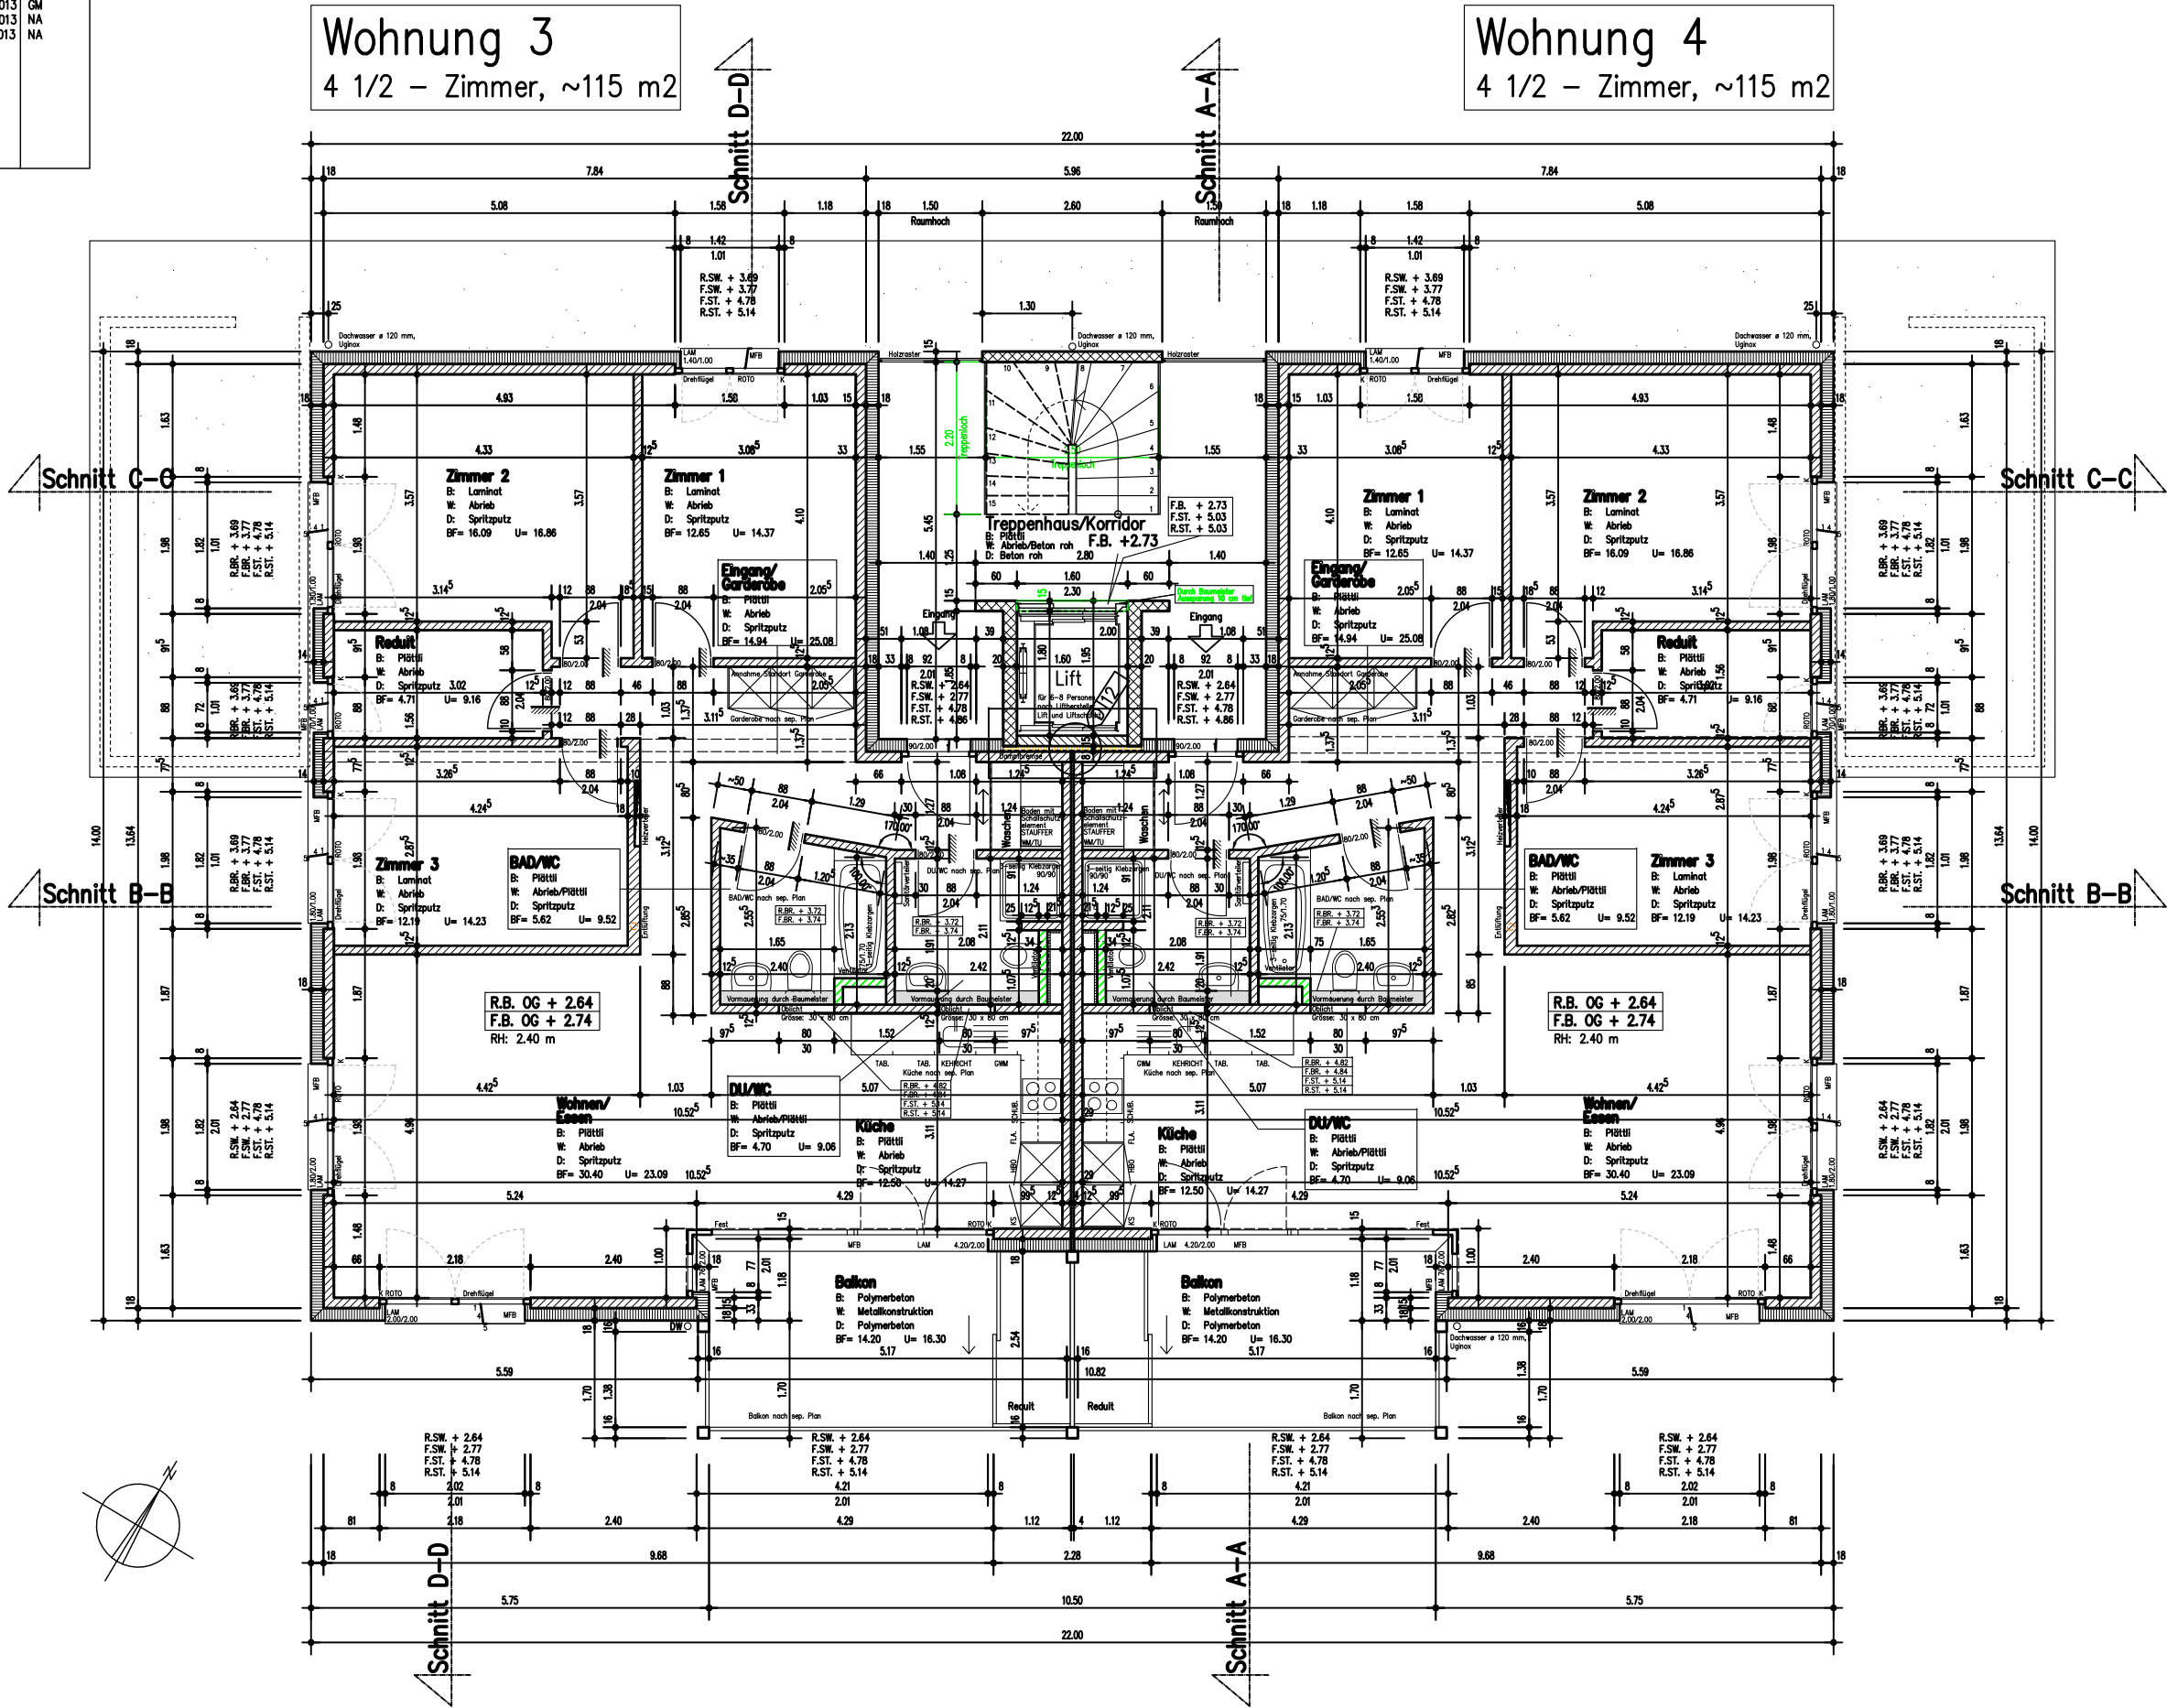

Grundriss Obergeschoss MFH 1+2