


<b>MEISTER</b> ARCHITEKTUR + INNENGESTALTUNG AG ZÜRICHSTRASSE 19 3360 HERZOGENBUCHSEE TEL. 062-961 28 28 FAX 062-961 28 18	PLAN NR.	MASSTAB	BLATT-GR.
	GEZ.	DATUM	NAME
<b>Grundriss Dachgeschoss</b> PROJEKT: <b>Neubau Mehrfamilienhaus 1+2</b> Parz. 952, Langenthalstr. in Thörigen TOTALUNTERNEHMER: Laronova AG Zürichstrasse 19 3360 Herzogbuchsee	18.12.2012 30.01.2013 20.03.2013 08.04.2013 25.04.2013 01.05.2013 29.05.2013	1:50	NA AG NA GM NA NA NA

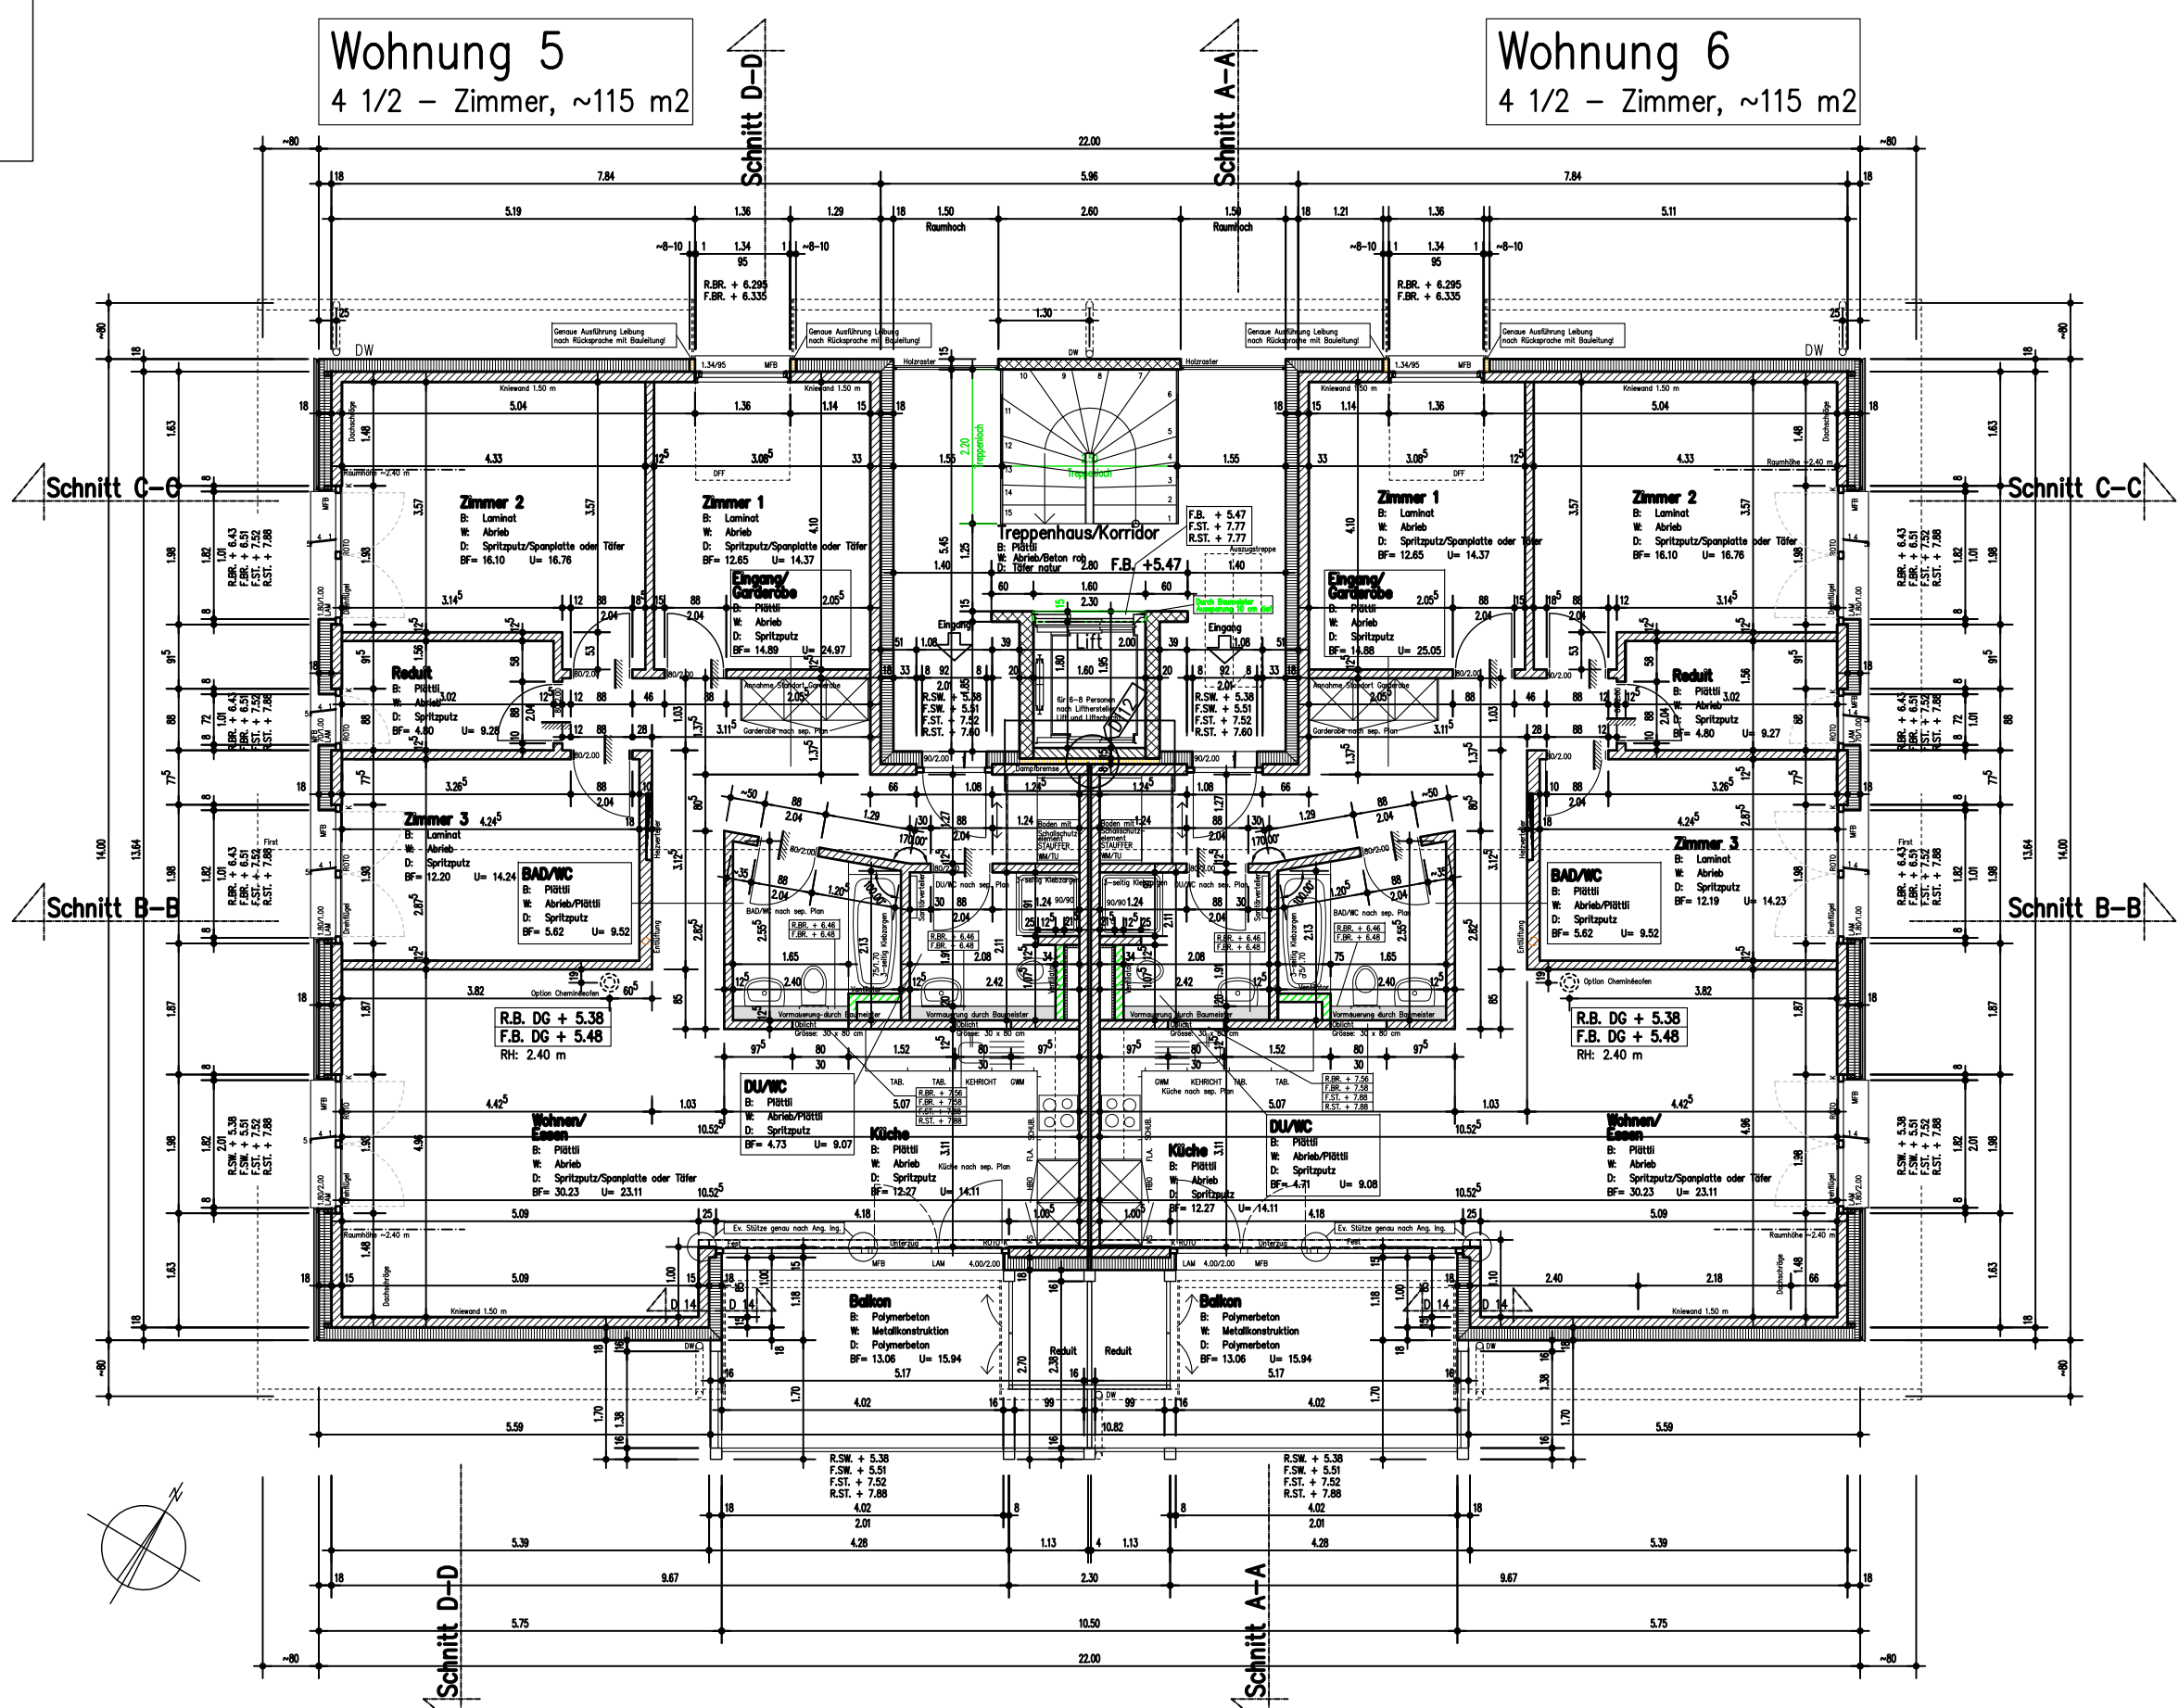

Grundriss Dachgeschoss MFH 1+2