


PLAN NR.	MASSTAB	BLATT-GR.
GEZ.	DATUM	NAME
	18.12.2012 20.02.2013 20.03.2013 08.04.2013 25.04.2013 01.05.2013	NA NA NA GM NA NA

Grundriss Erdgeschoss
 PROJEKT: **Neubau Mehrfamilienhaus 1+2**
 Parz. 952, Langenthalstr. in Thörigen

Wohnung 1
 3 - Zimmer, ~75 m²

Wohnung 2
 3 - Zimmer, ~75 m²

TOTALUNTERNEHMER:
 Laronova AG
 Zürichstrasse 19
 3360 Herzogenbuchsee

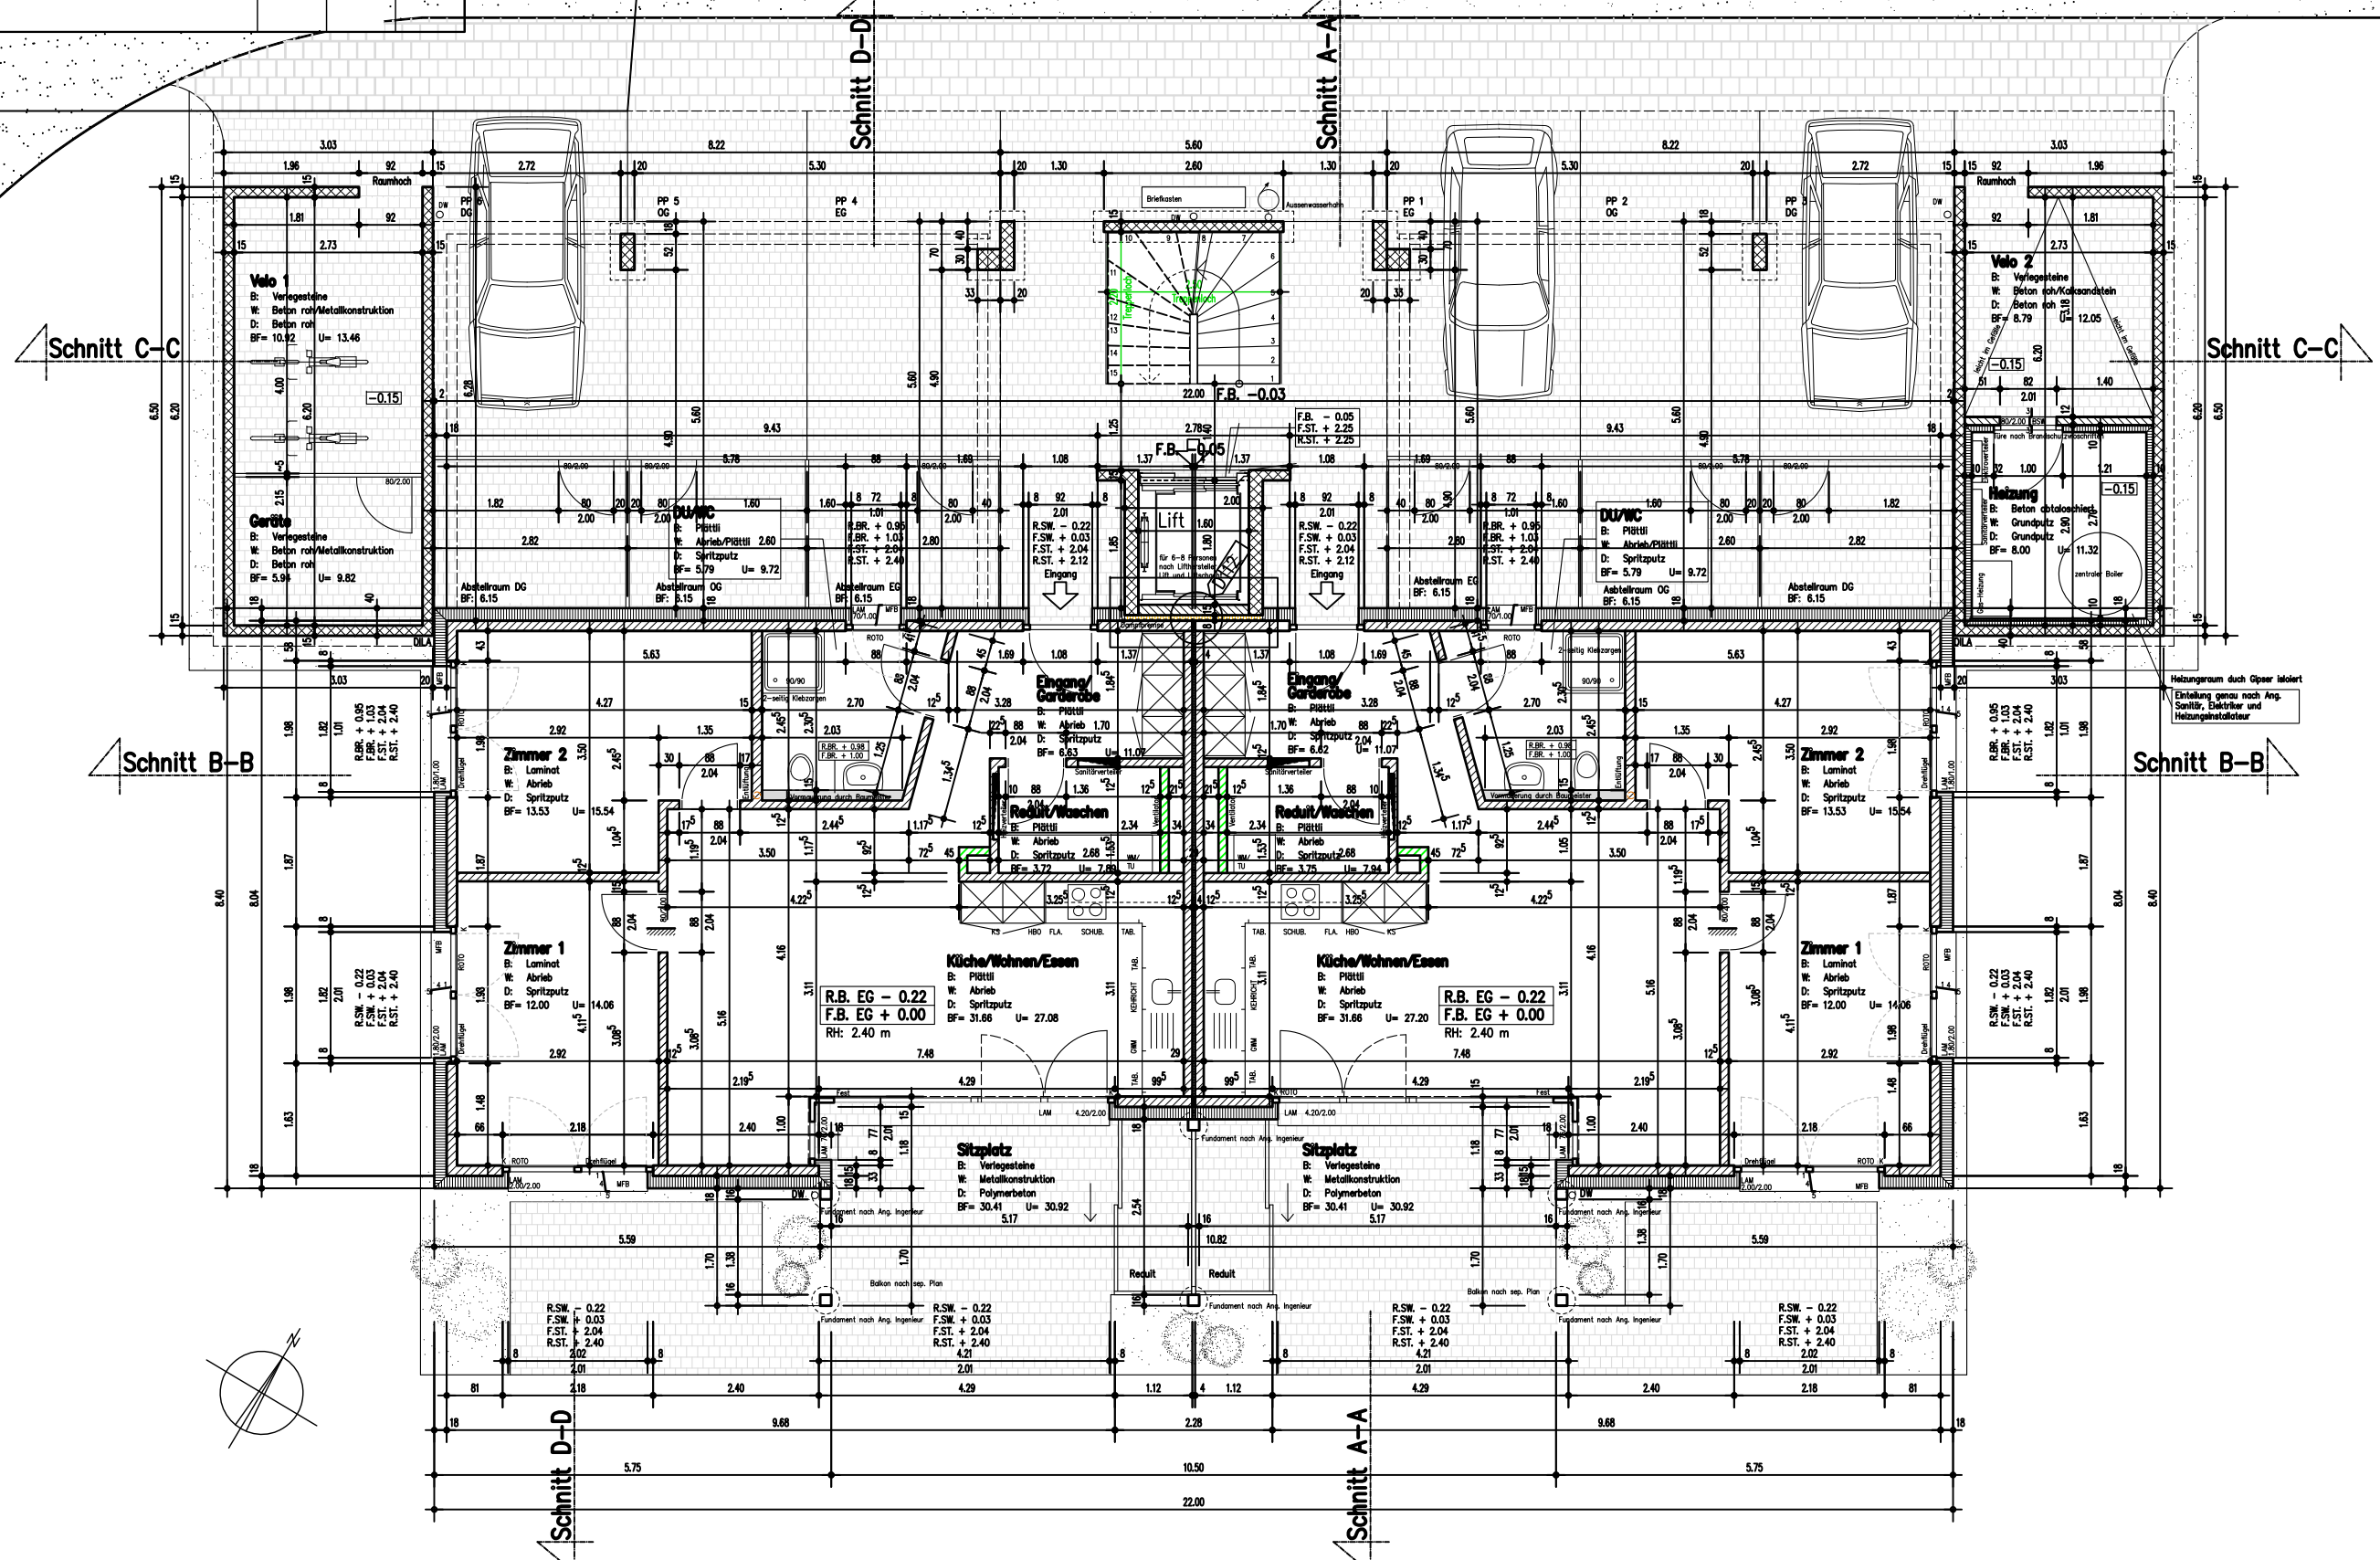

Grundriss Erdgeschoss MFH 1+2
 (Bei MFH 2 Geräte- und Heizungsraum gespiegelt)